




adornetto

CONCEPTION MARIO ADORNETTO INC.
1191, chemin du Côteau, Lachenaie, Qc. J6W 6C8
www.adornetto.ca
450. 964. 9722




Cient: HABITATIONS SOVIMA
Modèle: A
Titre: PRÉLIMINAIRE
Par: MARIO ADORNETTO
Date: NOV. 2006
Echelle: 1/4" = 1'-0"
No. du contrat: ESQ. - 06 - 273-(A)
Plan:

1/2

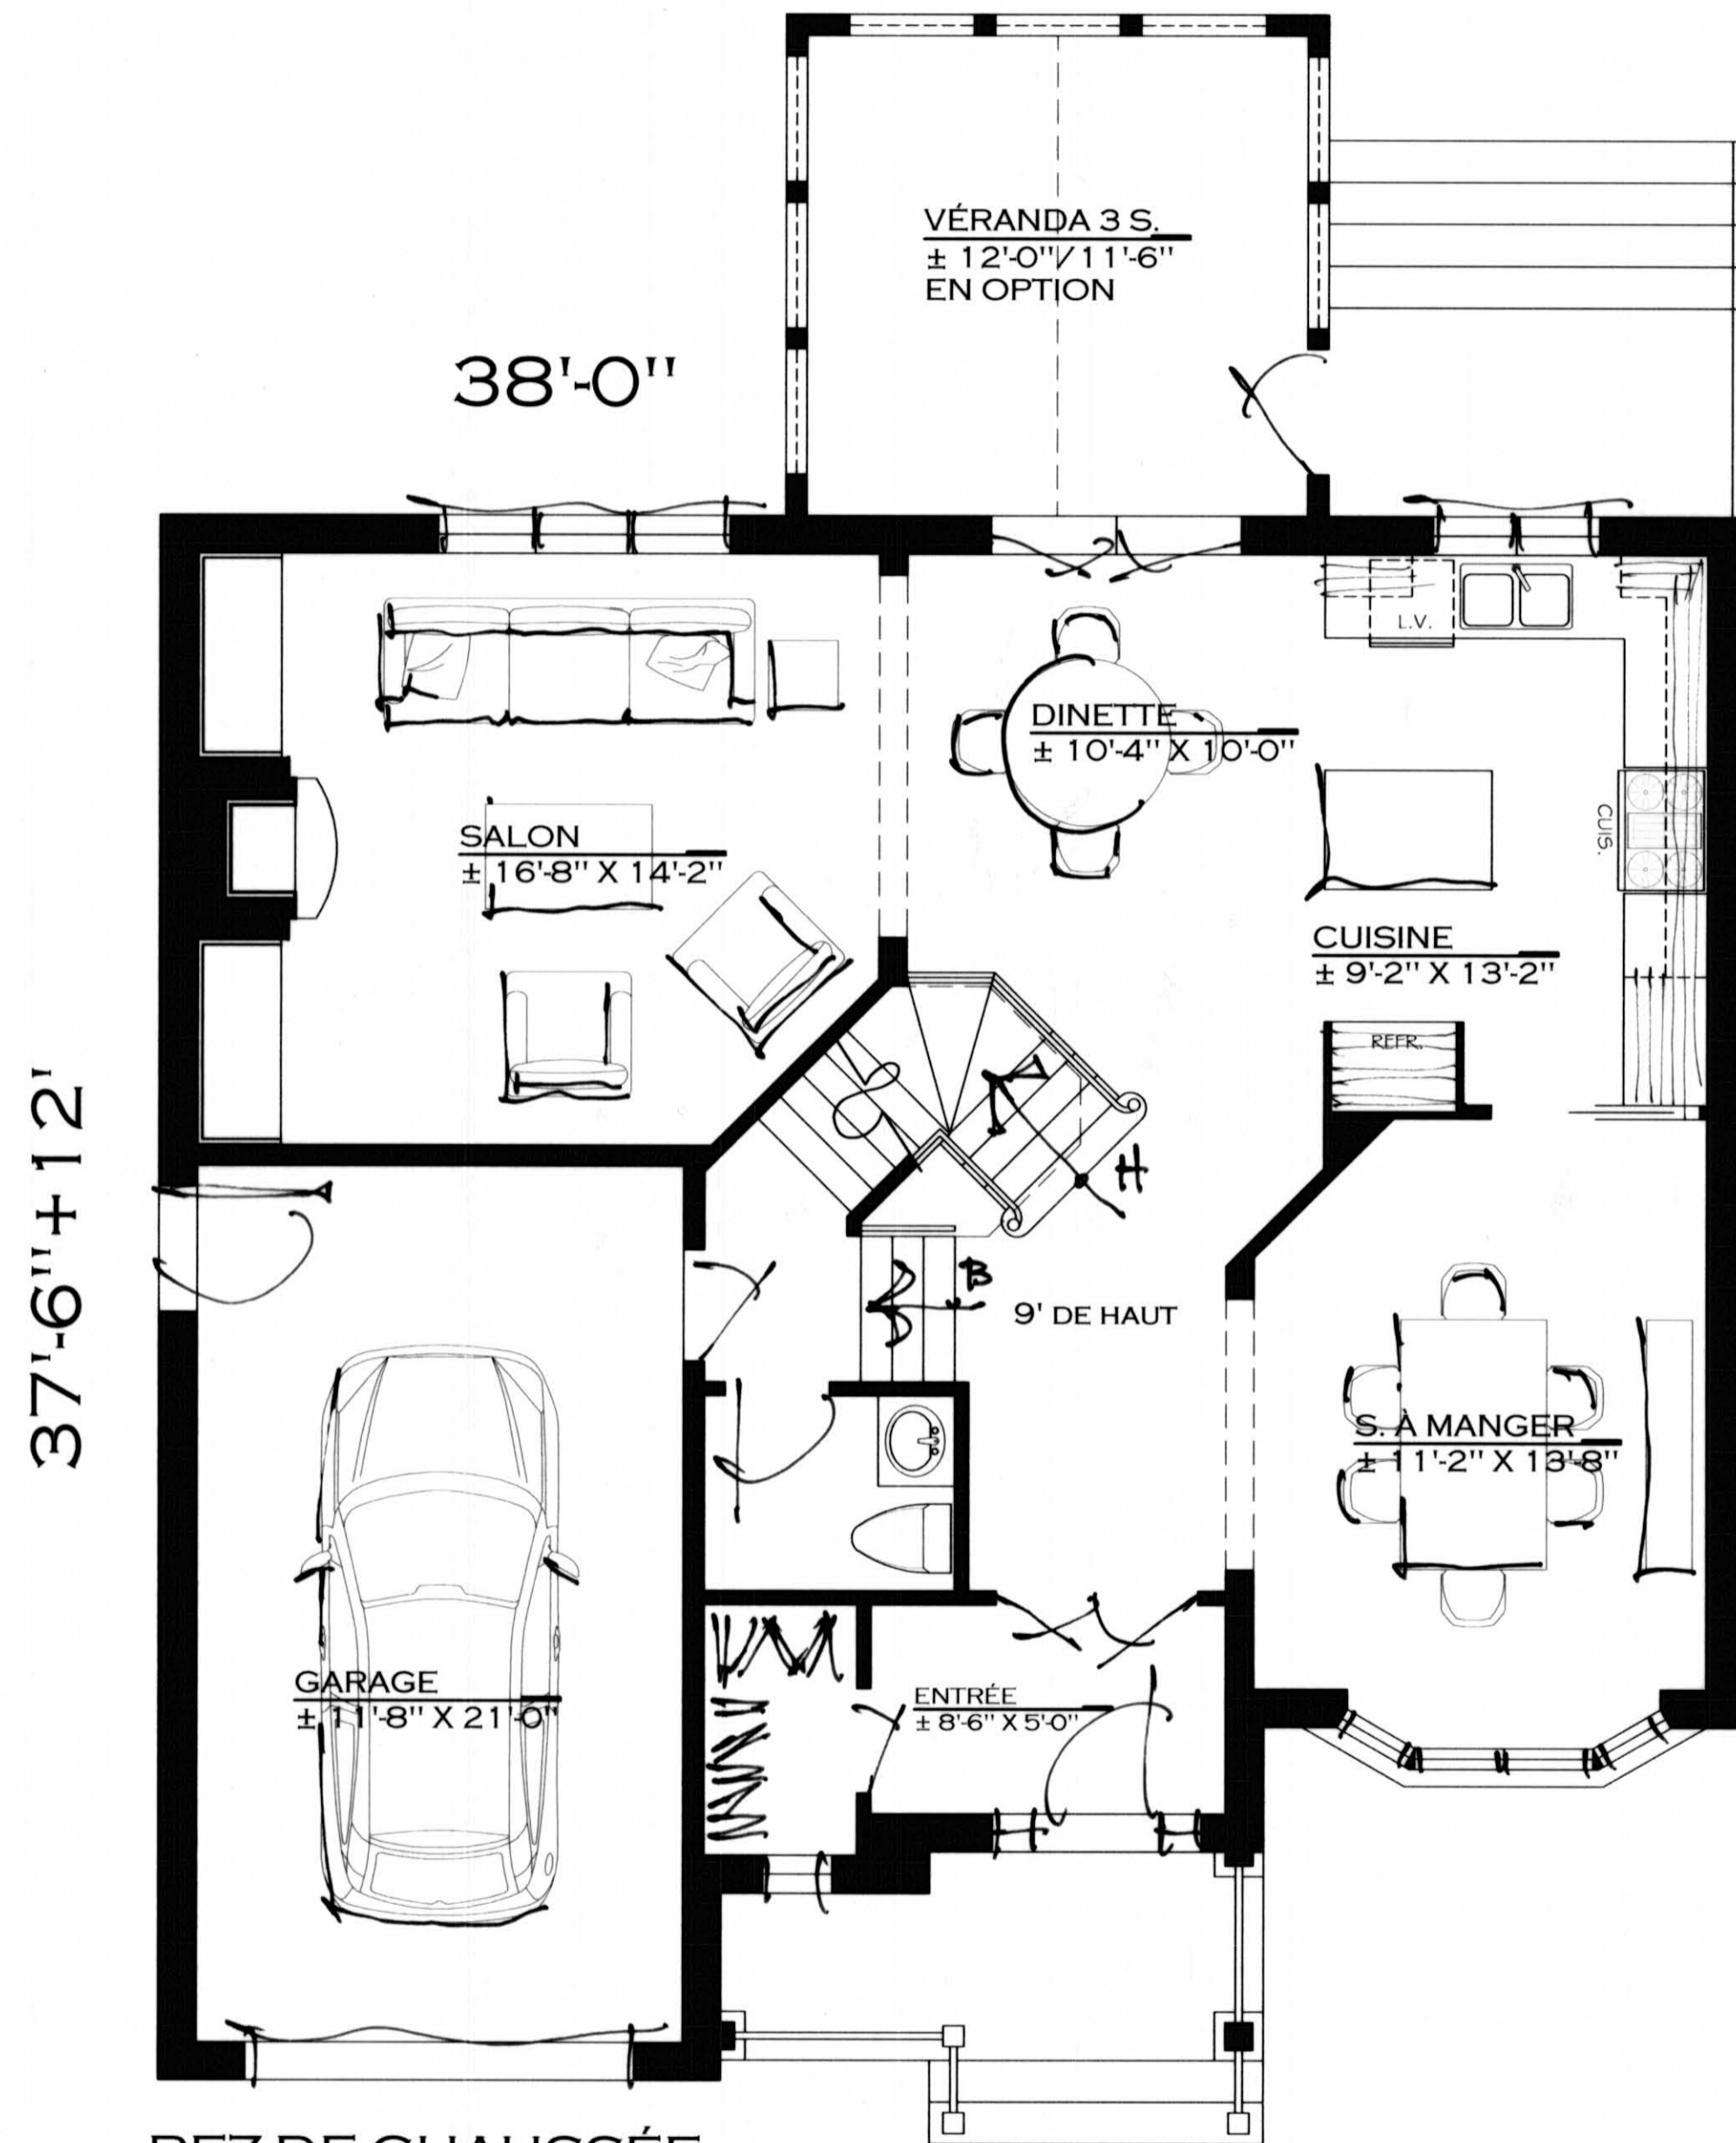

REZ-DE-CHAUSSÉE

SUP. HABITABLE: 981 PI²
 SUP. GARAGE: 280 PI²
 SUP. VÉRANDA: 156 PI²

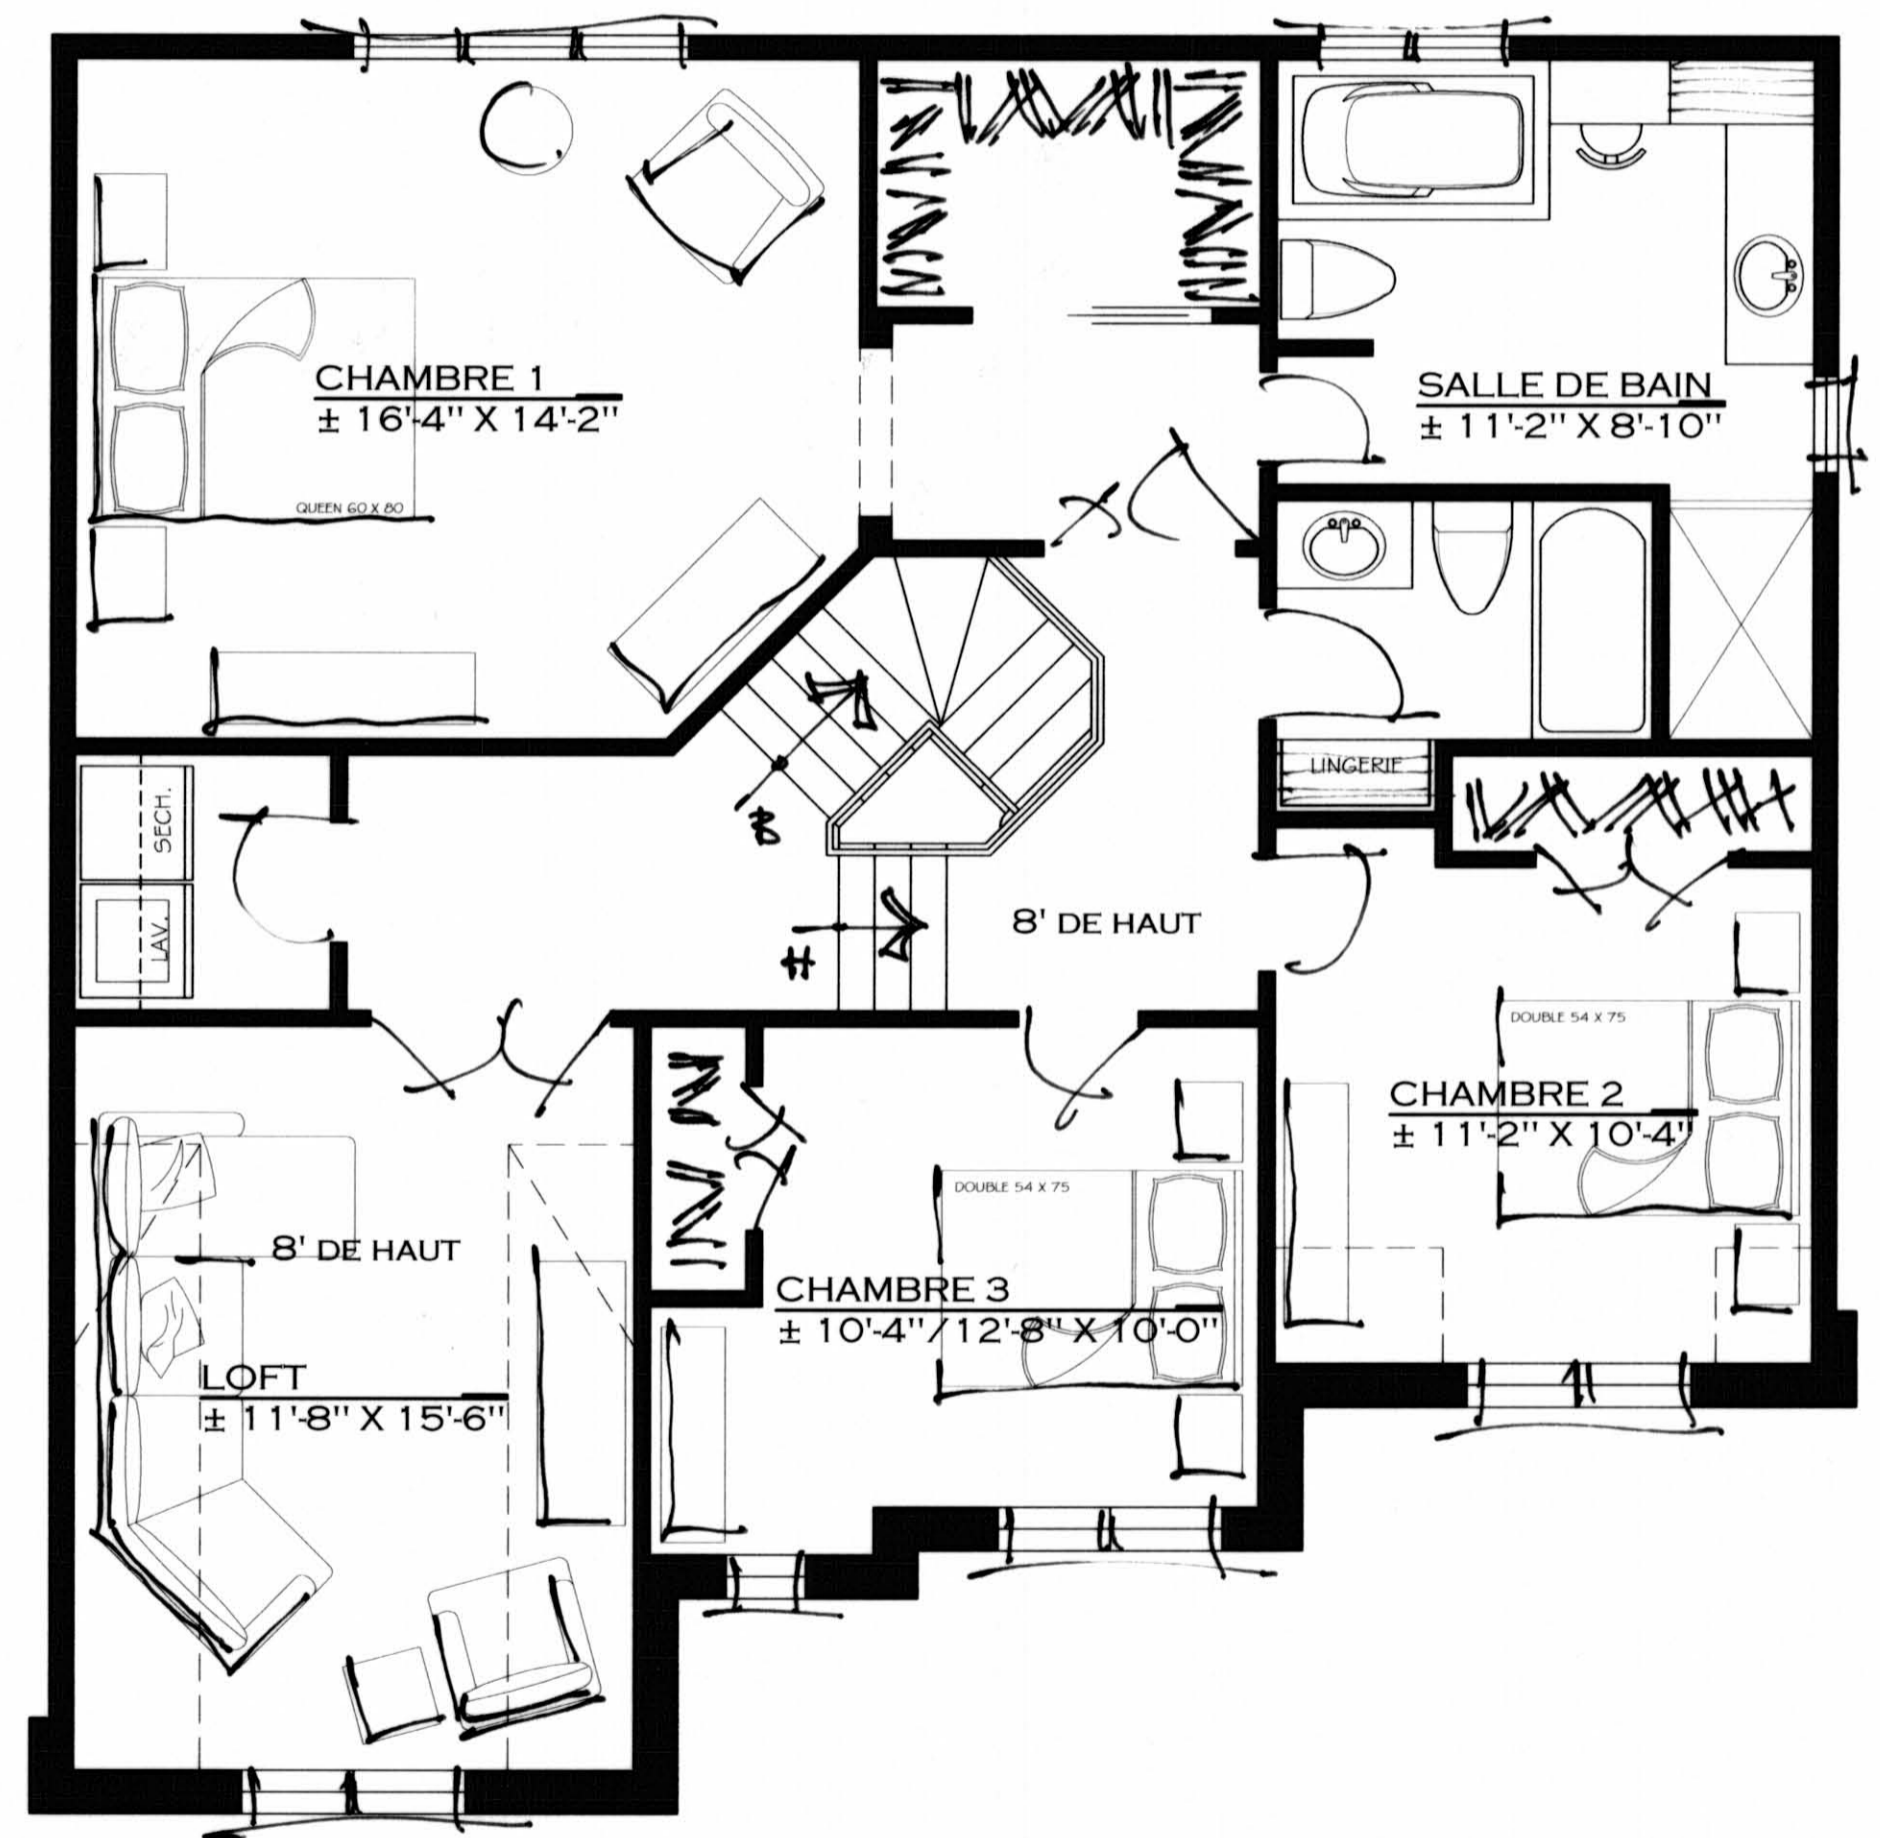

ÉTAGE

SUP. HABITABLE: 1219 PI²

37'-6" + 12'